


Благоустройство территории памятника посвященного окончанию Гражданской войны в г. Севастополь, в районе ул. Катерной

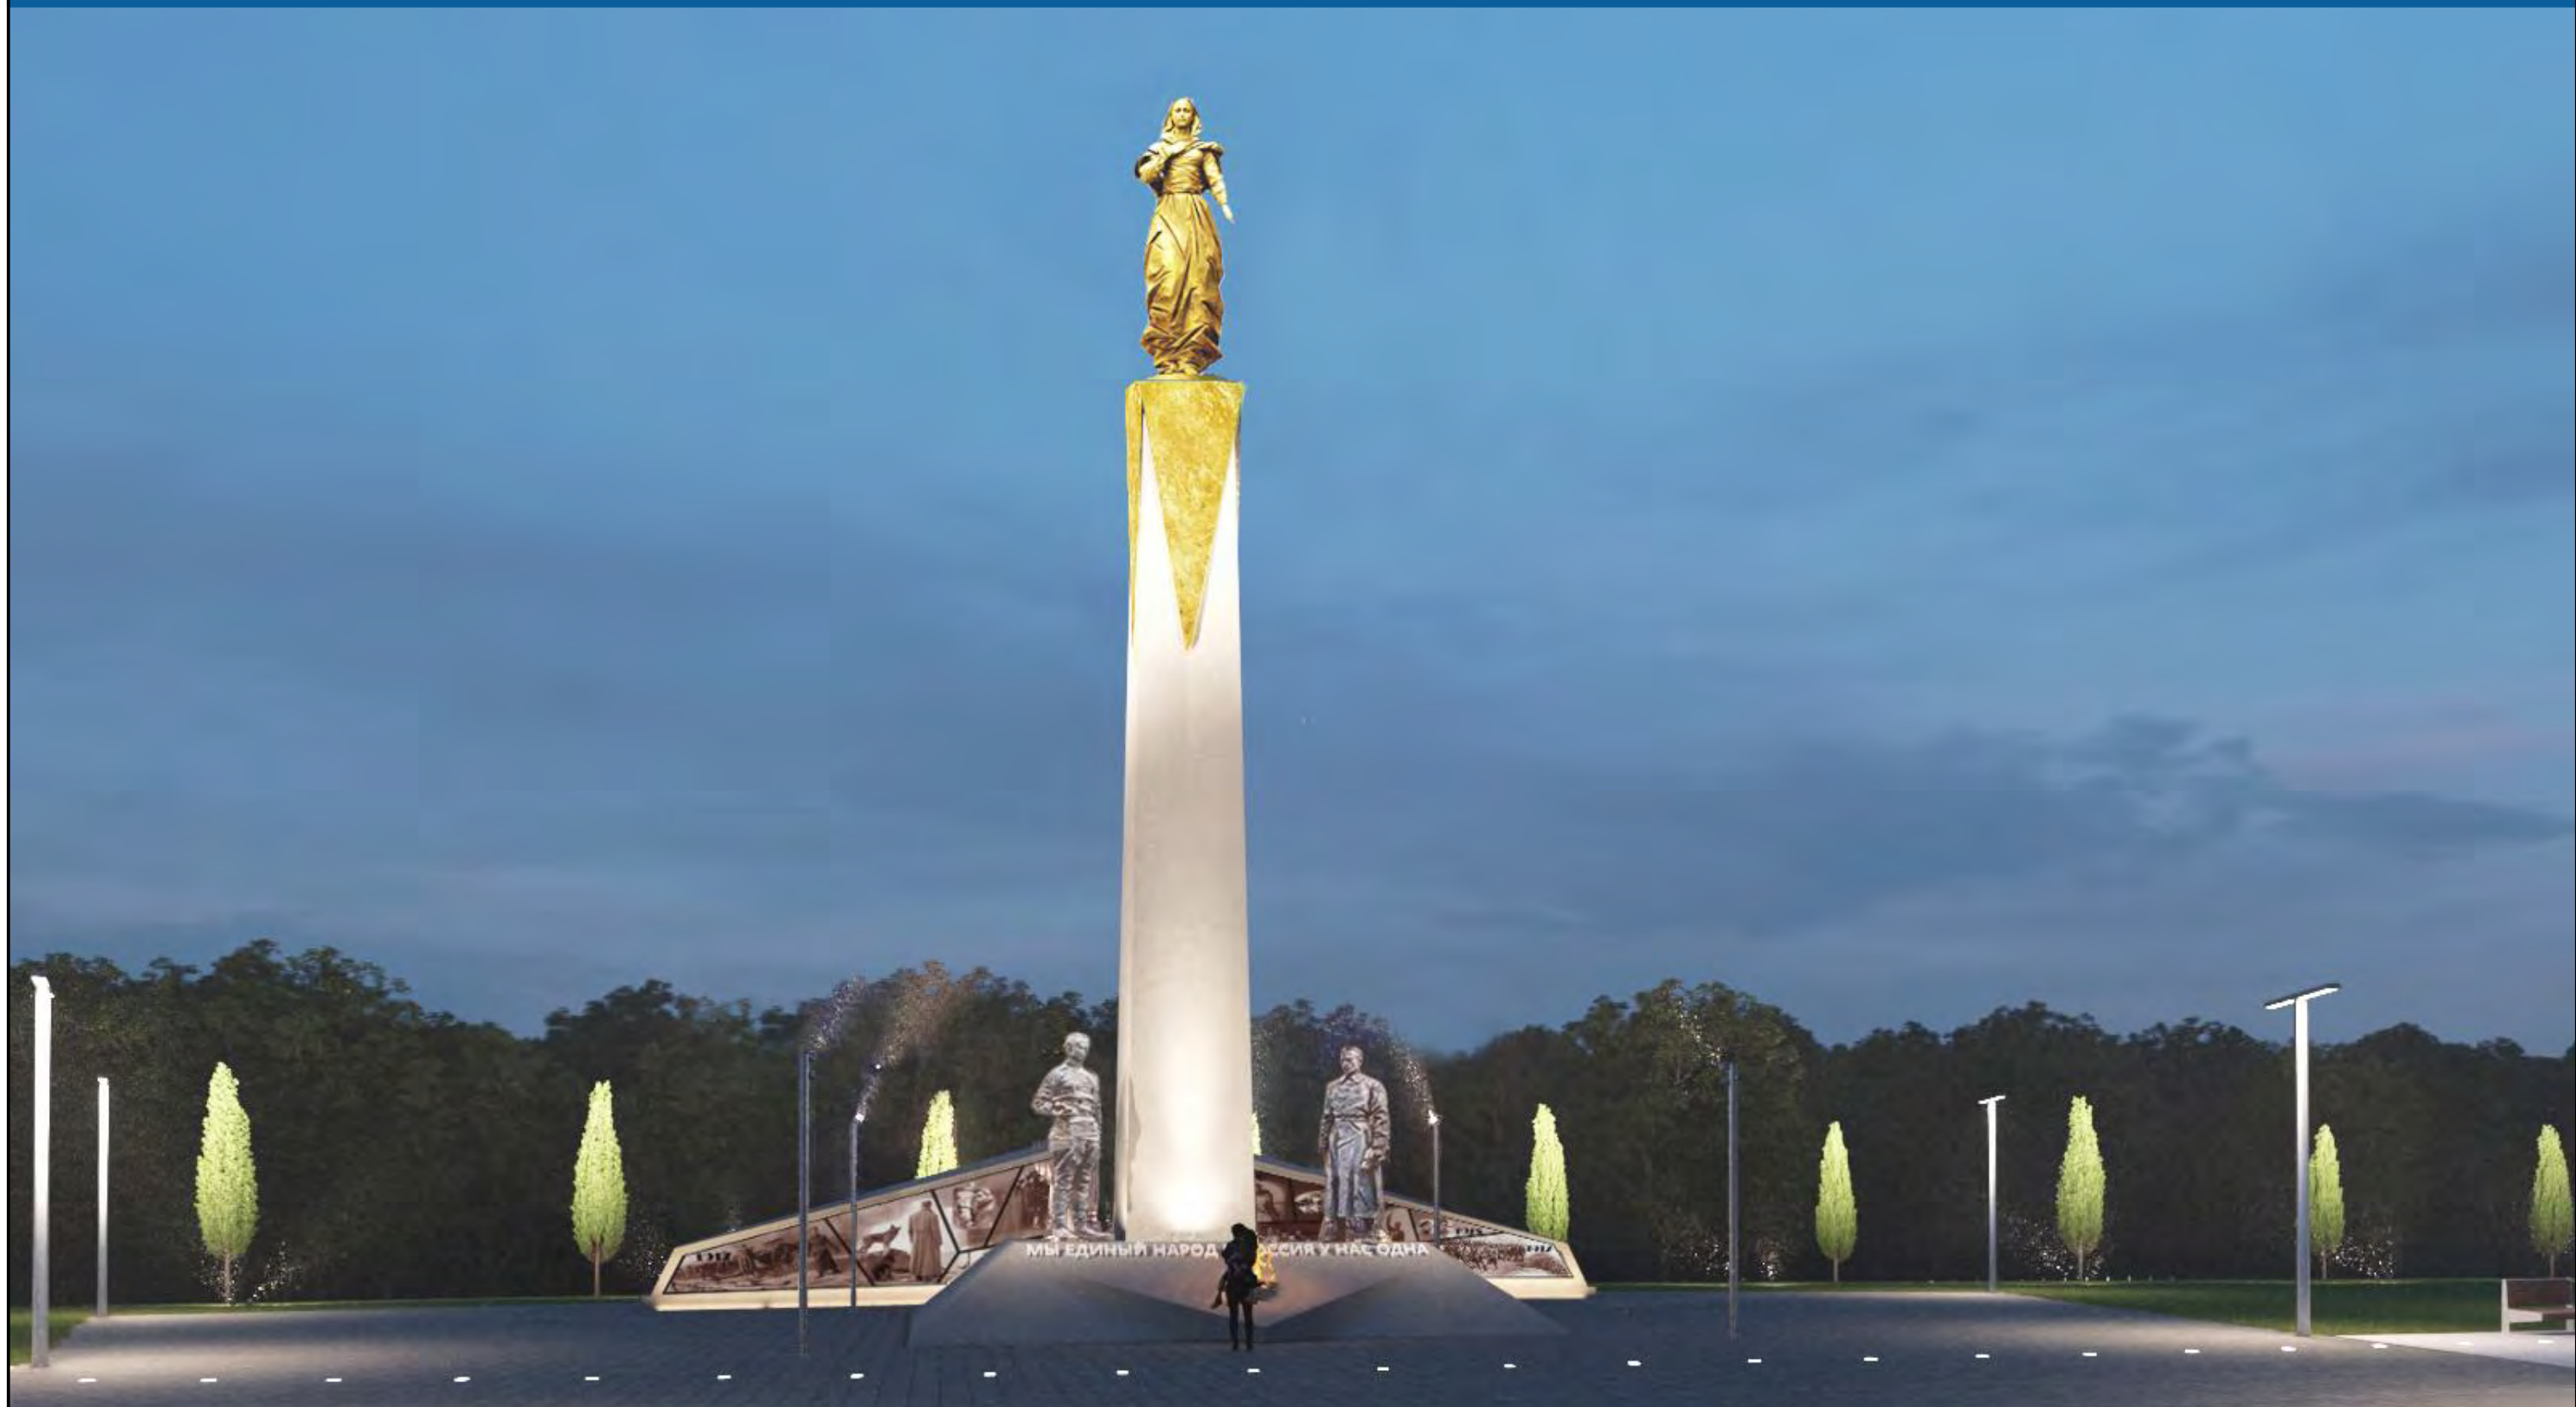

П Р Е З Е Н Т А Ц И Я О Б Ъ Е К Т А

Благоустройство территории памятника, посвященного окончанию Гражданской войны, в г.Севастополь, в районе ул. Катерной

Пояснительная записка	2
Ситуационная схема	3
Схема благоустройства	4
Визуализация	5-13
План памятника	14
Фасад 1-3	15
Фасад А-Б	16

Благоустройство территории памятника, посвященного окончанию Гражданской войны, в г.Севастополь, в районе ул. Катерной

В рамках реализации поручения Президента Российской Федерации от 22.09.2015 № Пр-1949 Севастополь определен городом, в котором будет установлен памятник, посвященный 100-летию окончания Гражданской войны на Юге России.

Российским военно-историческим обществом проведен открытый международный конкурс на лучший проект памятника, победителем которого стала работа Народного художника России А.Н. Ковальчука.

В настоящее время выполнение проектных работ по благоустройству выполняет ООО «ТИК-ПРОДЖЕКТ» (далее, - «Проектировщик»), которым, по заданию Российского военно-исторического общества разработана концепция развития территории Карантинной бухты в части, касающейся установки памятника, а также разрабатываются предварительные проектные решения по благоустройству данной территории.

В рамках проектных работ Проектировщиком заключены договоры:

- на проведение инженерных изысканий: геодезических, геологических, экологический, сейсмология;
- с Музеем-заповедником «Херсонес Таврический» заключен договор на проведение археологических раскопок с последующим прохождением государственной историко-культурной экспертизы.

По состоянию на 30.04.2020 Проектировщиком выполнен основной объем работ, в высокой степени готовности выполнены разделы проектной документации:


- «Архитектурные решения», включающий архитектурные решения постамента под памятник; покрытия площадок и автостоянку; элементы освещения; ограждения (заборы); малые архитектурные формы; подбор материалов, их объемные характеристики; дендрологическое обследование и подбор посадочного материала;
- «Конструктивные решения», включающий в себя мероприятия по укреплению насыпного грунта грунто-цементными сваями, фундаменты под стелу, памятник, выносную консоль, декоративное укрепление склона габионами;
- «Схема планировочной организации земельного участка», включающая в себя Генплан, вертикальную планировку земельного участка, террас;
- «Проект организации работ по сносу и демонтажу»;
- «Инженерные решения» по освещению, автоматическому поливу и водоотведению».

Все основные проектные решения и объемы материалов представлены в настоящем Альбоме.


Учитывая срок выполнения необходимых работ в рамках проектирования, завершение проектно-изыскательских работ предполагается в срок до 20.05.2020, а выход из экспертизы, - 15.06.2020.

После прохождения государственной экспертизы проекта будет составлен график сетевого планирования для оптимизации, ускорения и контроля за строительством памятника.

Благоустройство территории памятника, посвященного окончанию Гражданской войны, в г.Севастополь, в районе ул. Катерной

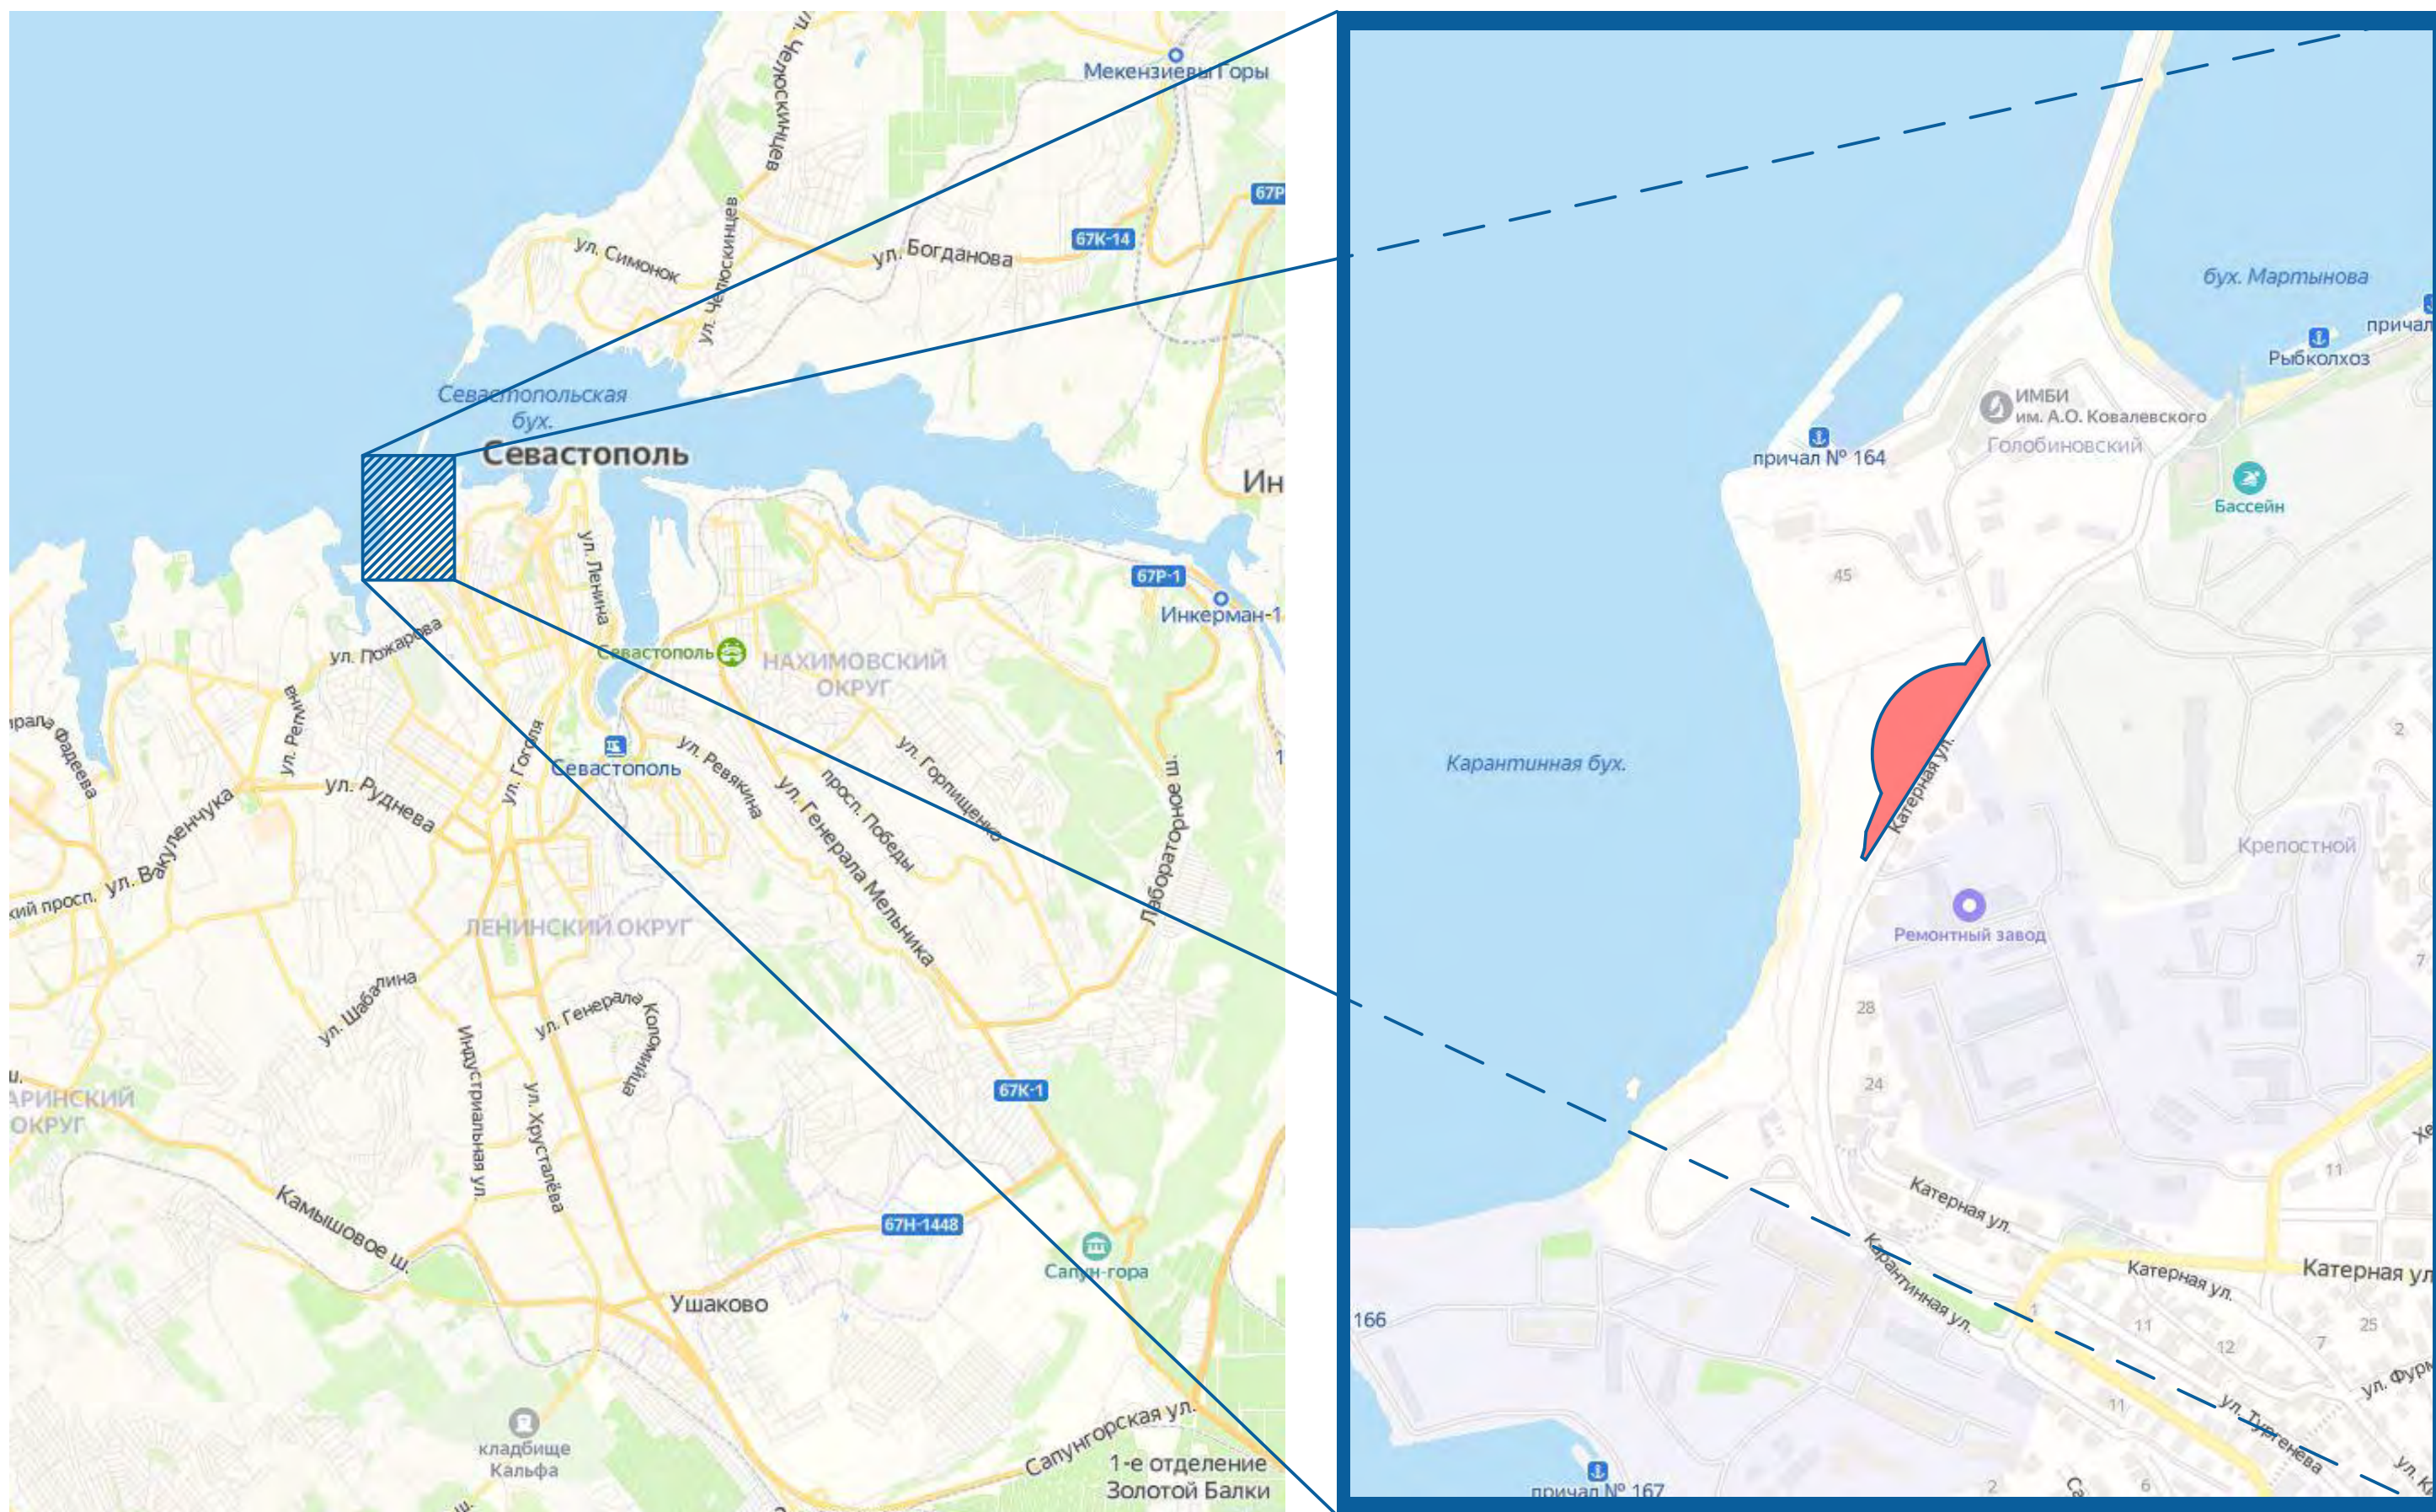

Благоустройство территории памятника, посвященного окончанию Гражданской войны, в г.Севастополь, в районе ул. Катерной

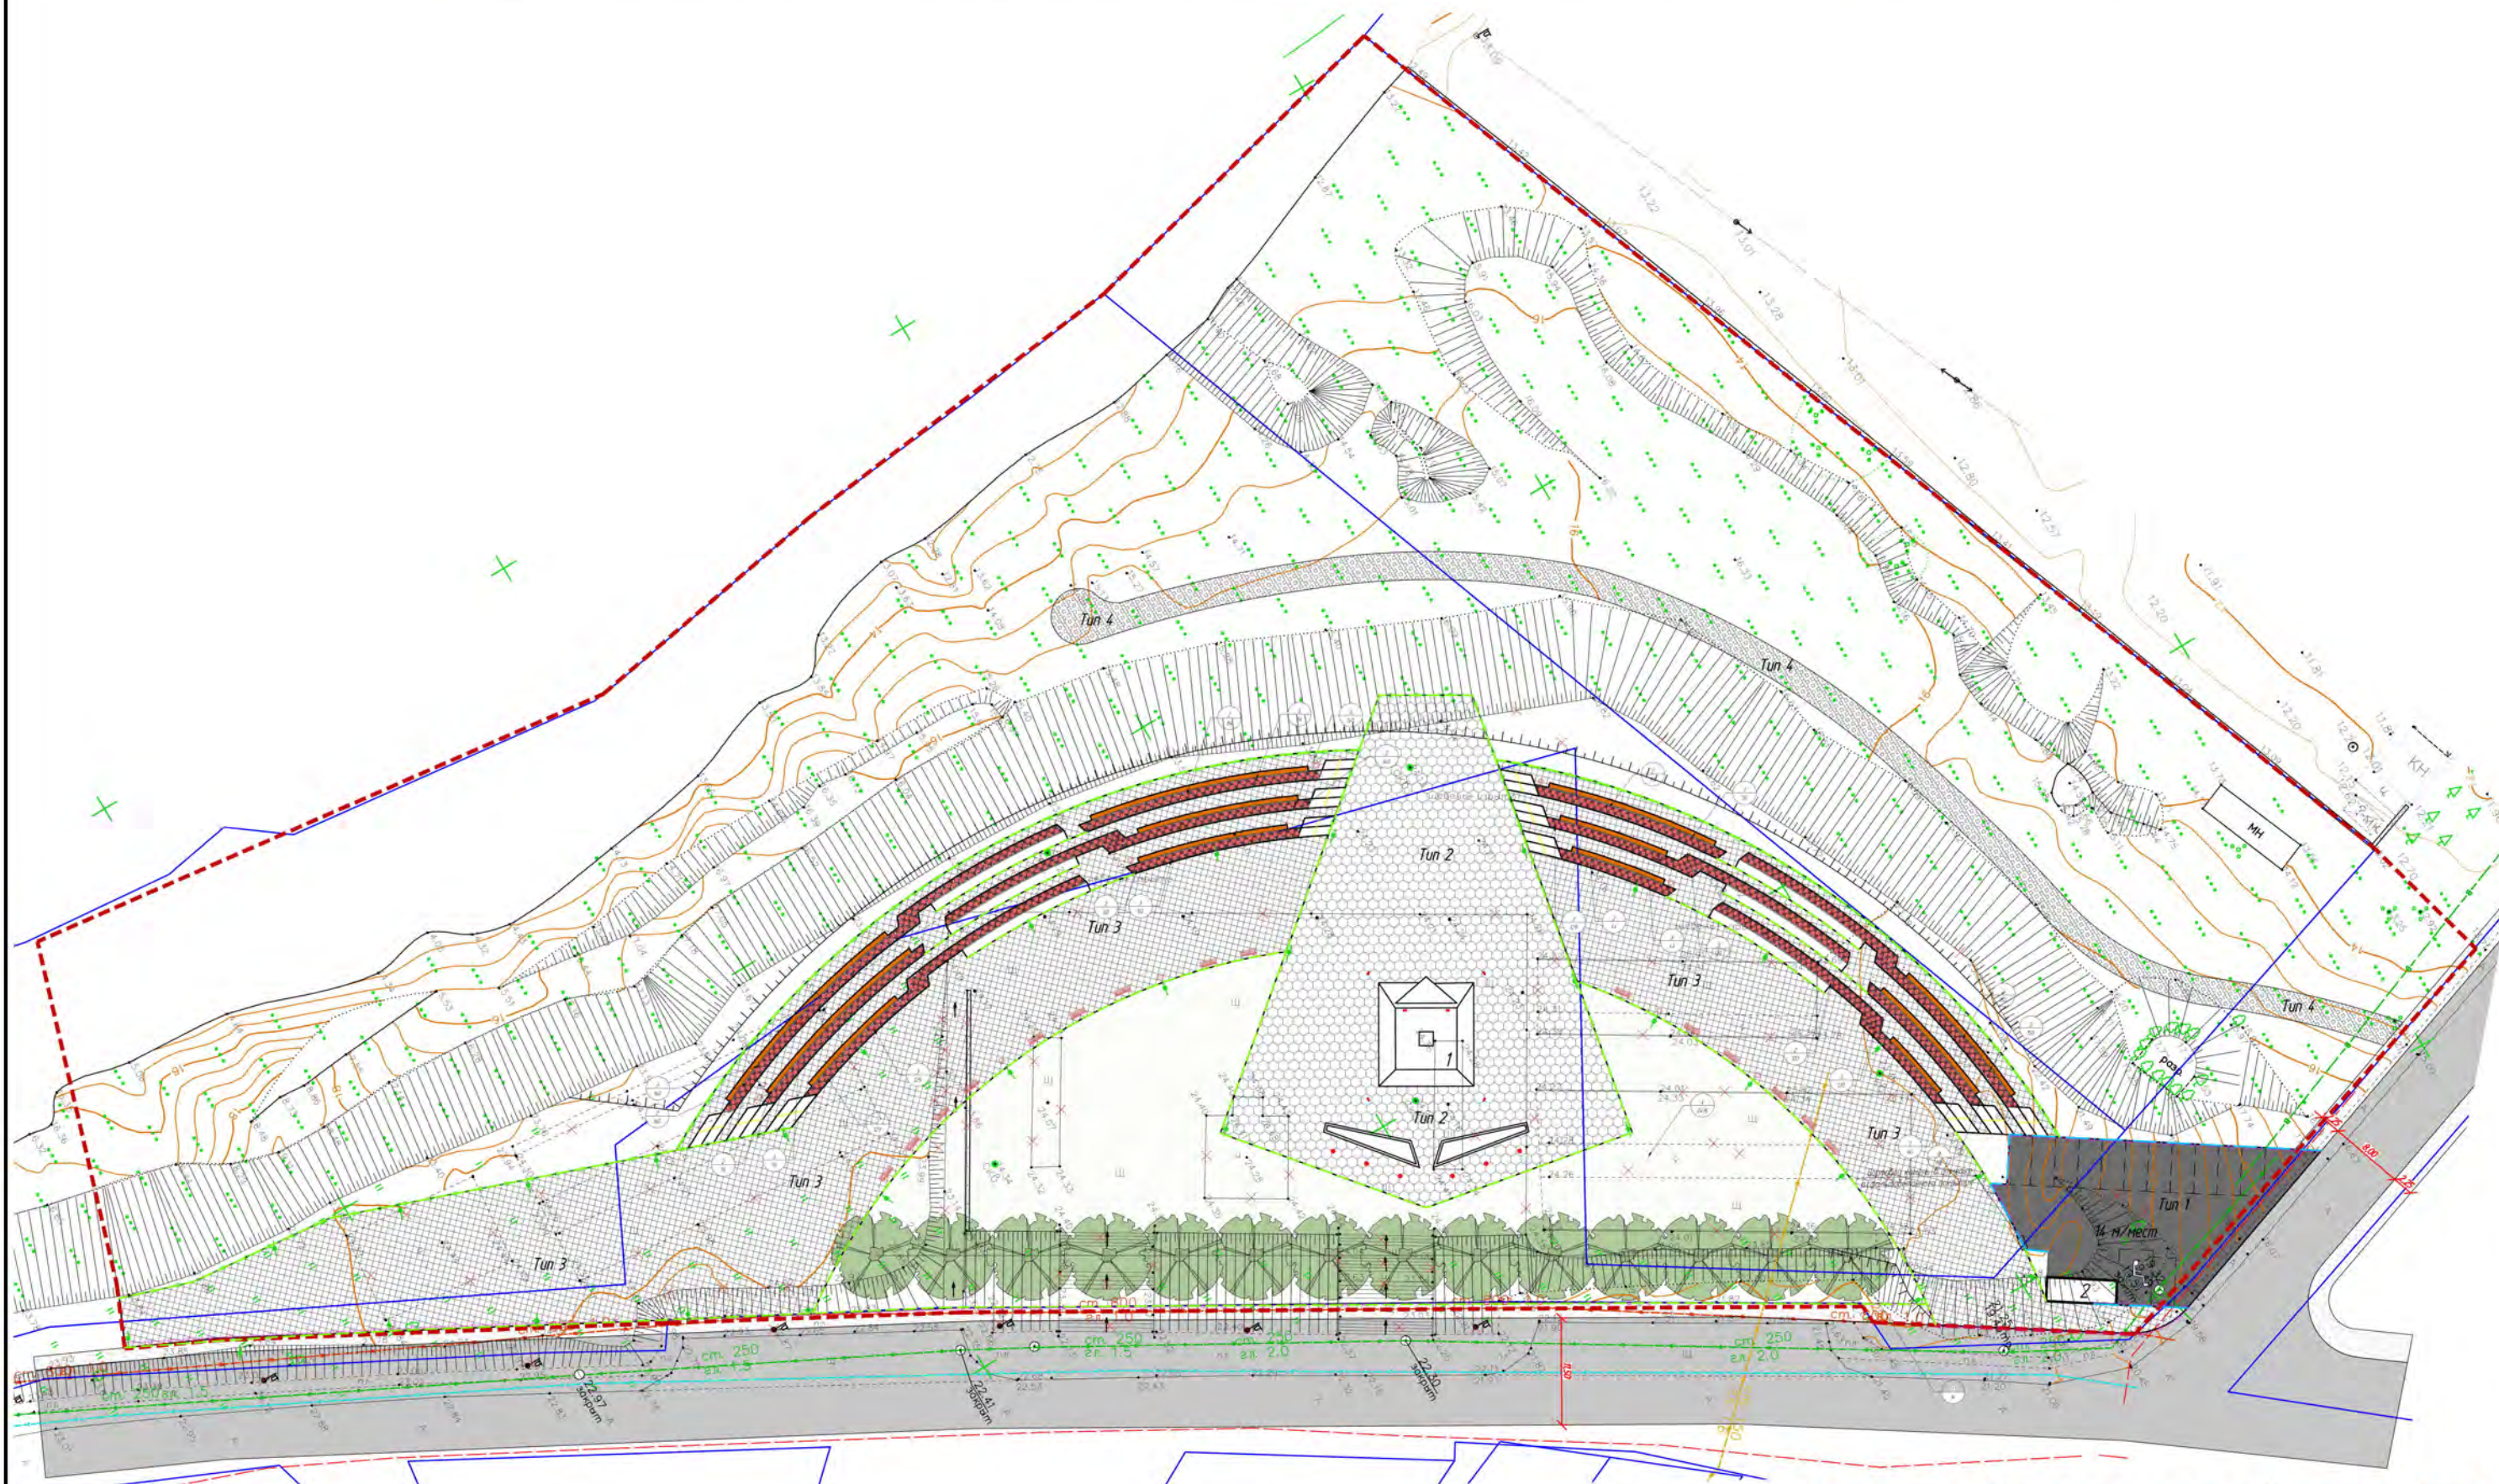

Благоустройство территории памятника, посвященного окончанию Гражданской войны, в г.Севастополь, в районе ул. Катерной



Благоустройство территории памятника, посвященного окончанию Гражданской войны, в г.Севастополь, в районе ул. Катерной



Благоустройство территории памятника, посвященного окончанию Гражданской войны, в г.Севастополь, в районе ул. Катерной



Благоустройство территории памятника, посвященного окончанию Гражданской войны, в г.Севастополь, в районе ул. Катерной




Благоустройство территории памятника, посвященного окончанию Гражданской войны, в г.Севастополь, в районе ул. Катерной



Благоустройство территории памятника, посвященного окончанию
Гражданской войны, в г.Севастополь, в районе ул. Катерной



Благоустройство территории памятника, посвященного окончанию
Гражданской войны, в г.Севастополь, в районе ул. Катерной

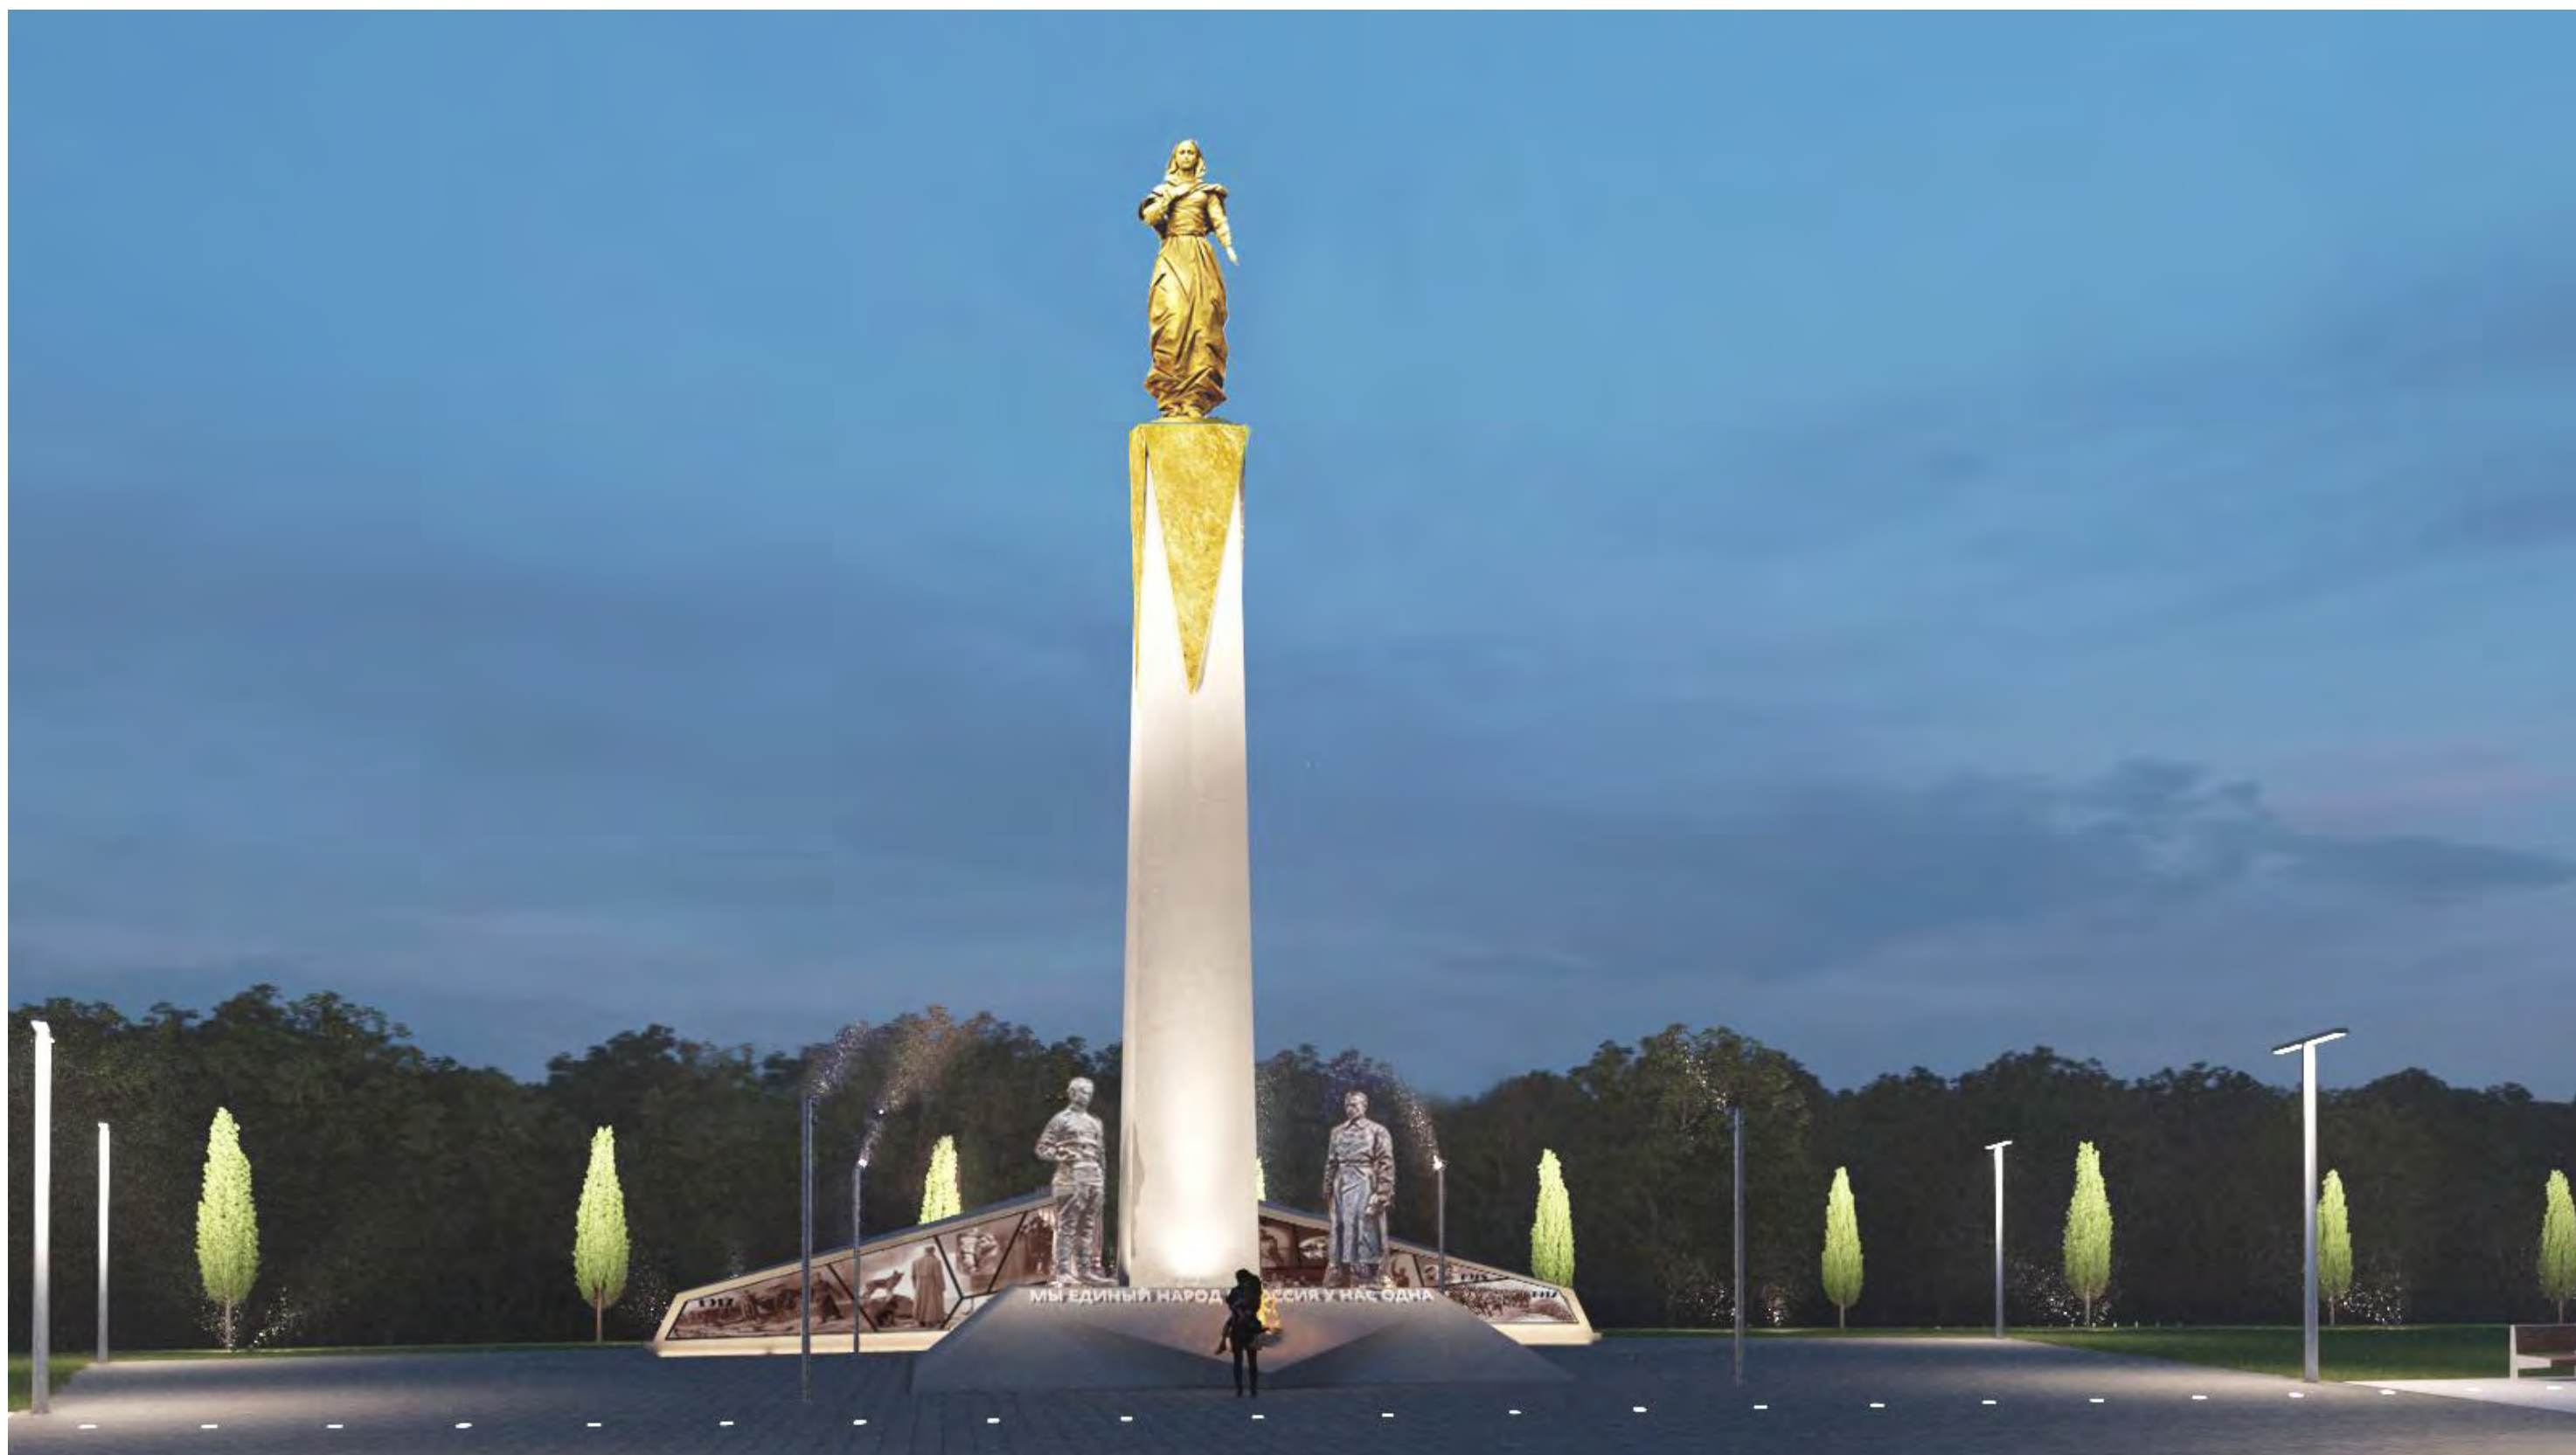


Благоустройство территории памятника, посвященного окончанию
Гражданской войны, в г.Севастополь, в районе ул. Катерной




Благоустройство территории памятника, посвященного окончанию
Гражданской войны, в г.Севастополь, в районе ул. Катерной




Благоустройство территории памятника, посвященного окончанию Гражданской войны, в г.Севастополь, в районе ул. Катерной

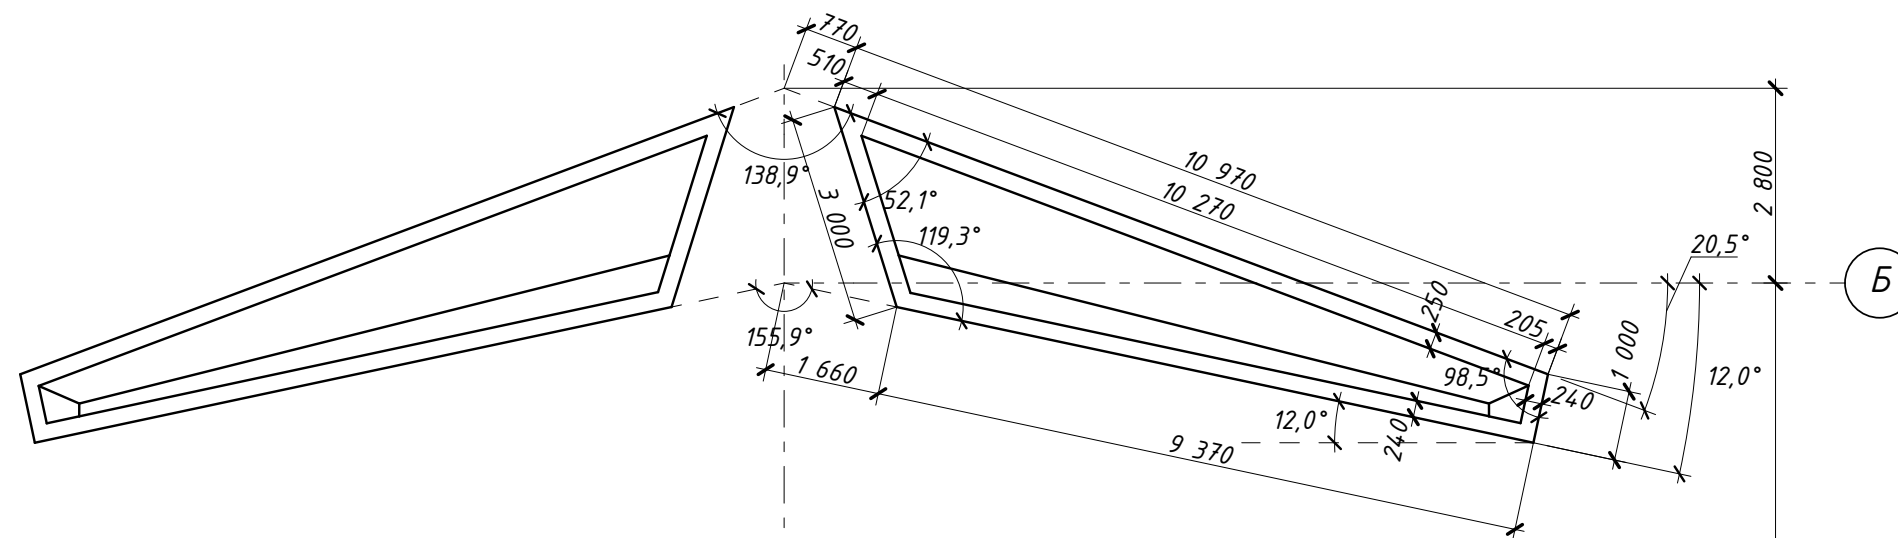



A-A; M 1:100; отм.: +0,000

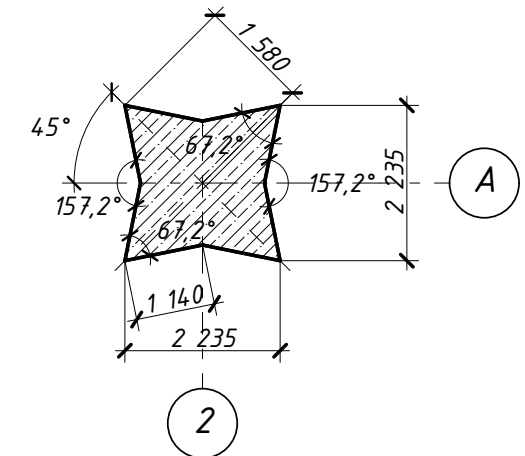


Б-Б; M 1:100; отм.: +8,940

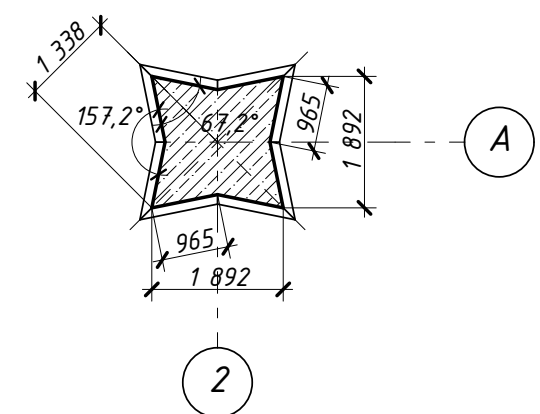

В-В; M 1:100; отм.: +16,380

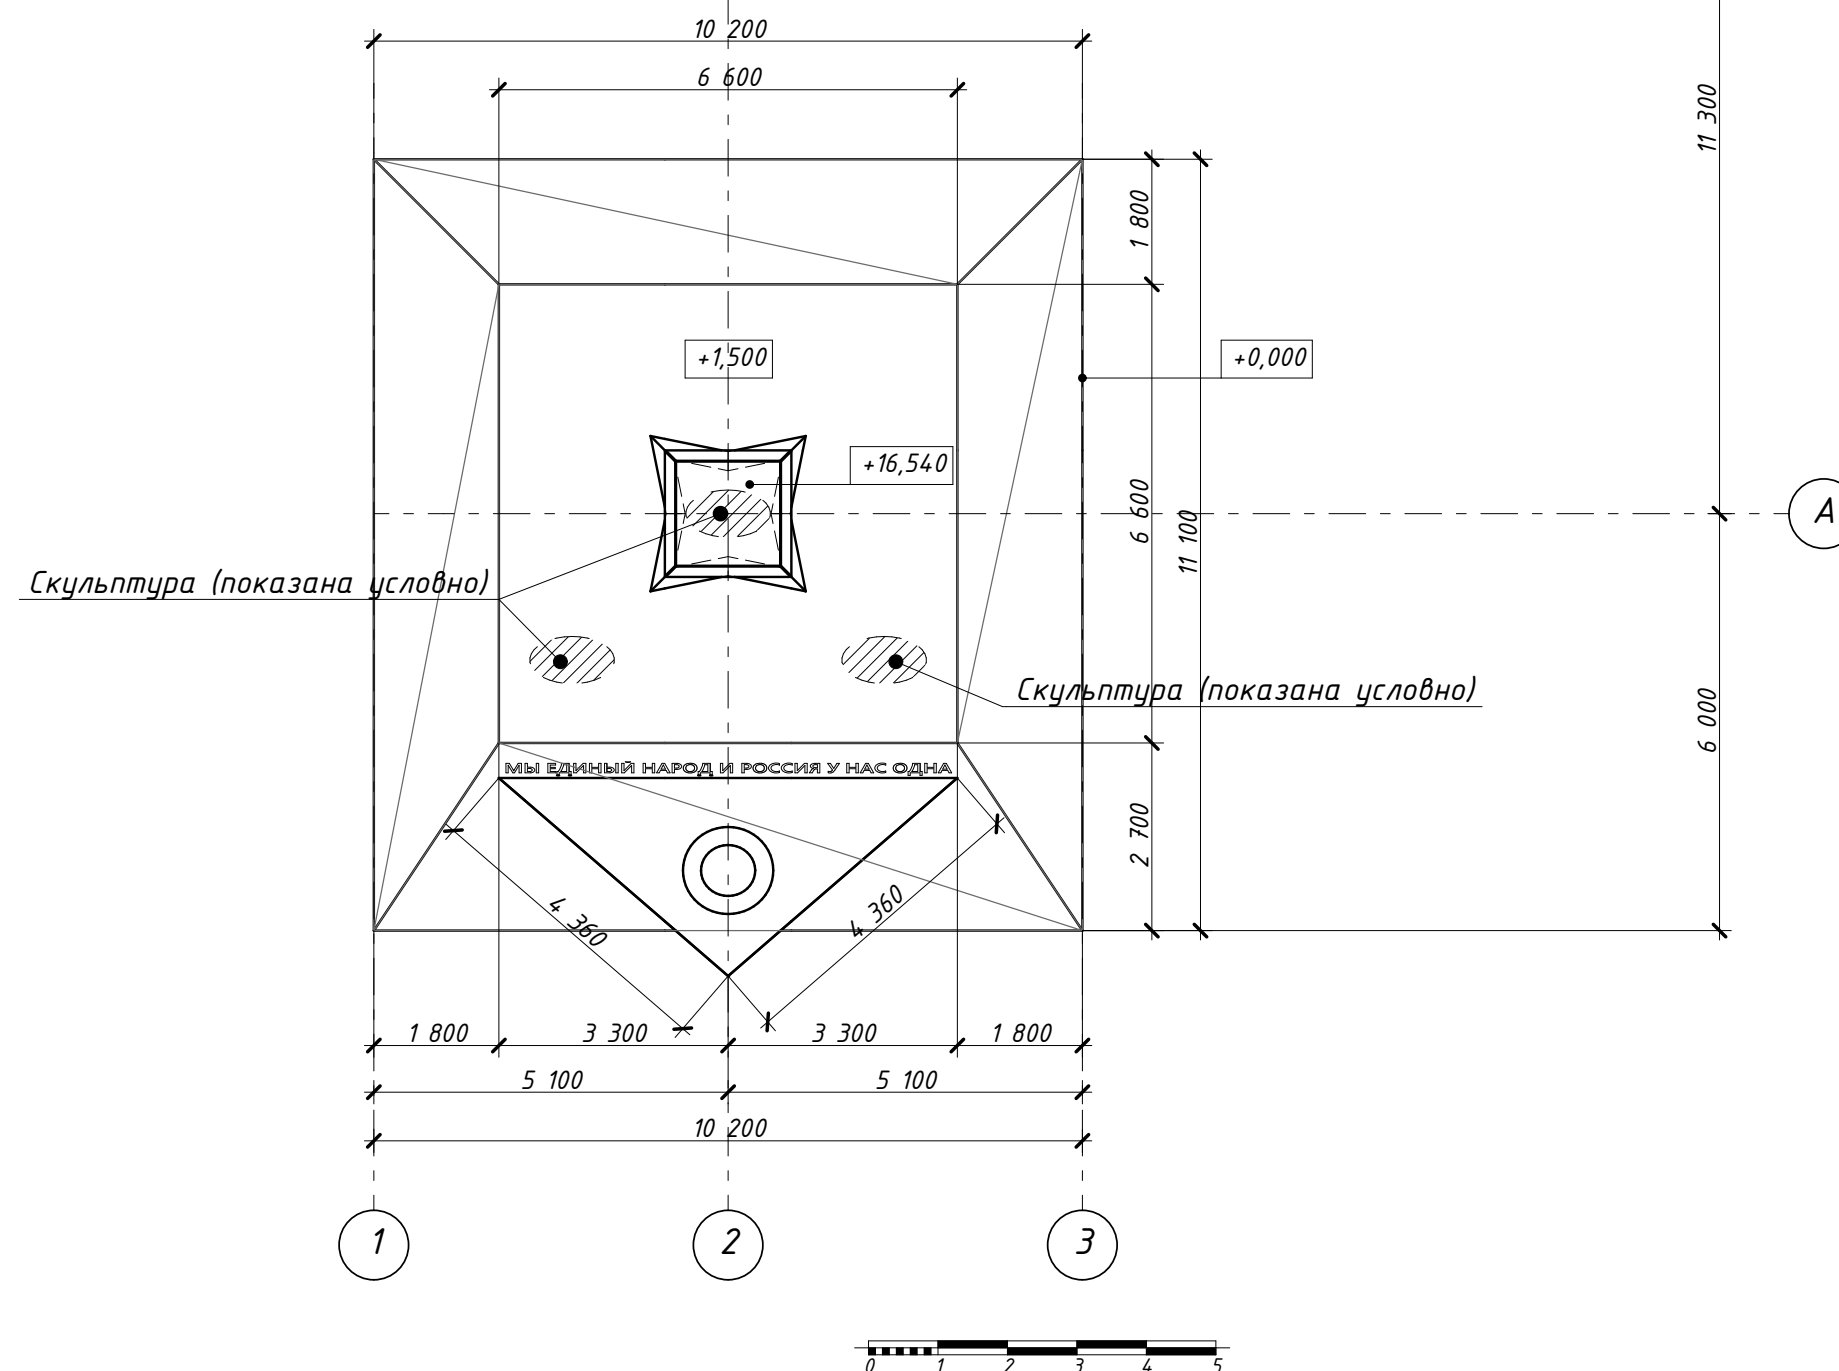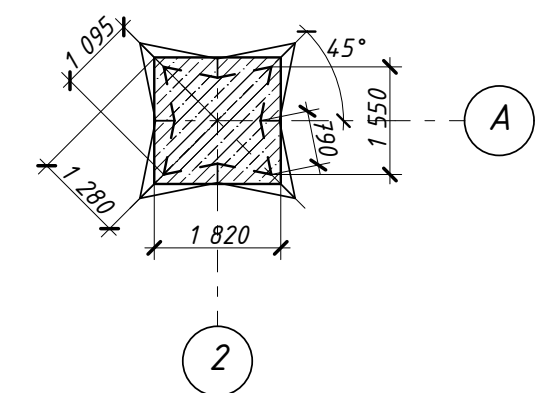

Благоустройство территории памятника, посвященного окончанию Гражданской войны, в г.Севастополь, в районе ул. Катерной

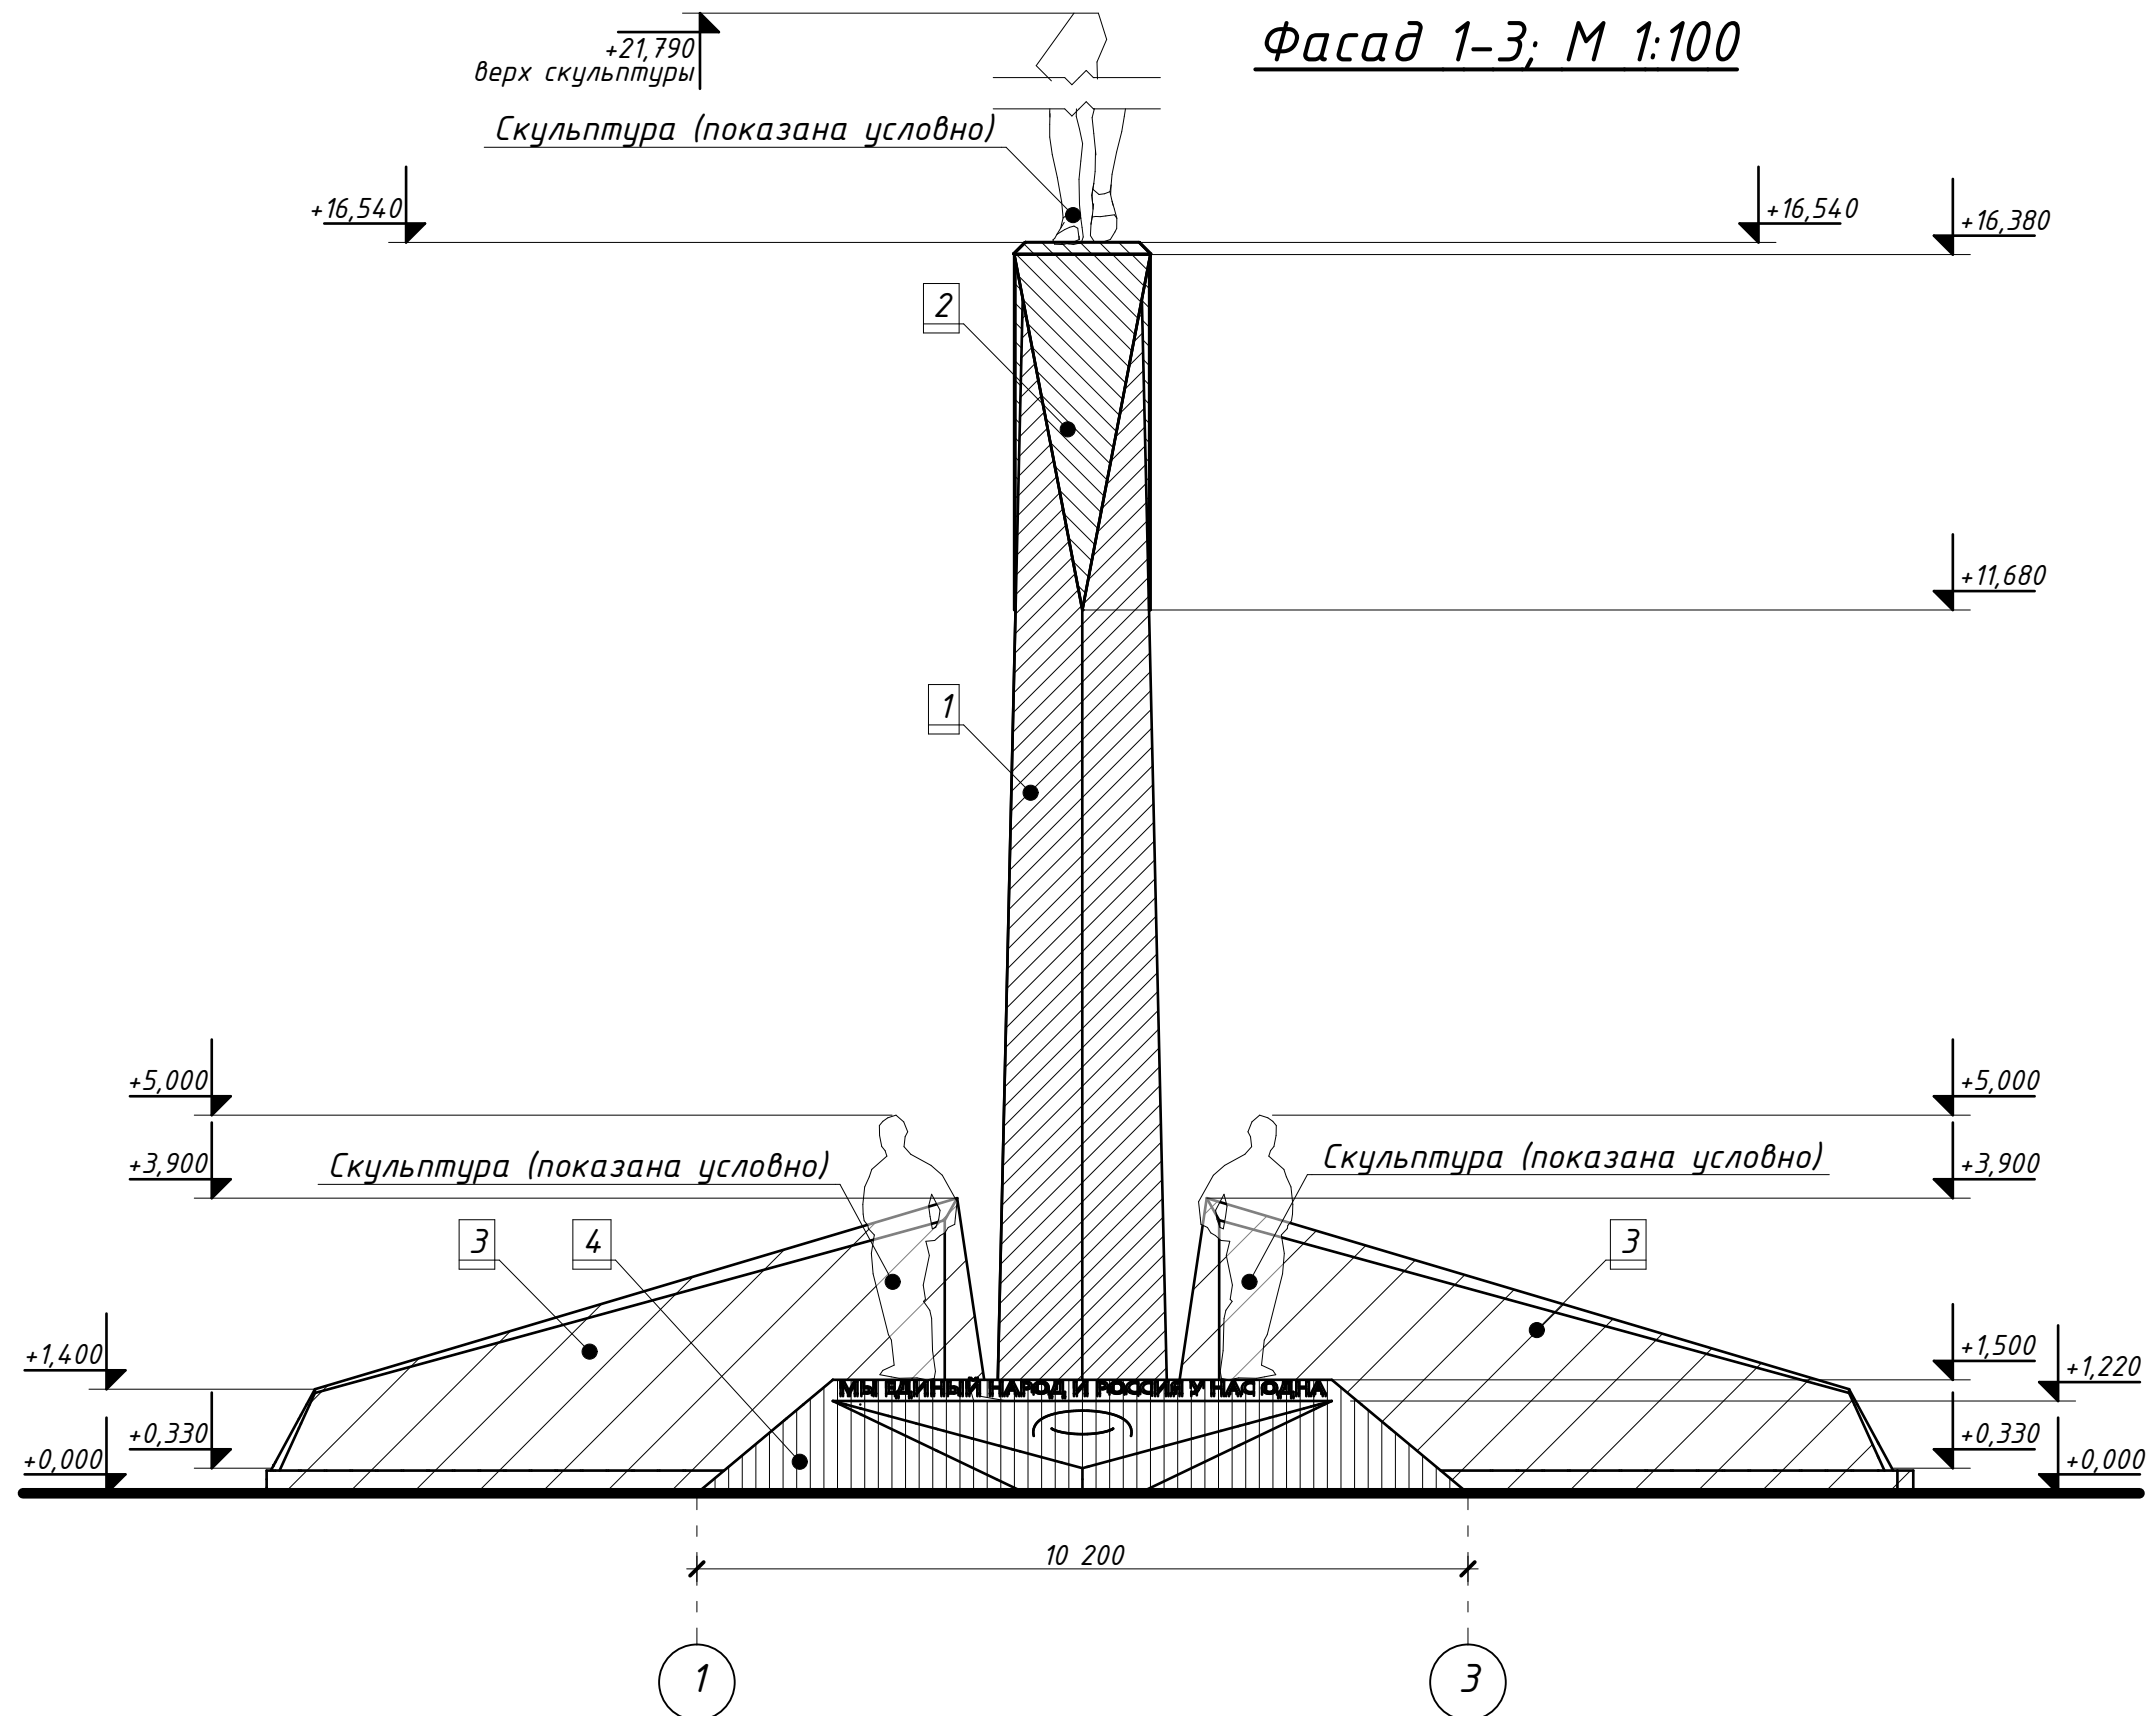

Благоустройство территории памятника, посвященного окончанию Гражданской войны, в г.Севастополь, в районе ул. Катерной

